

1452/1

e 13 x 42/17

vzdálenost konzol - 180 cm
 J 12/10
 1 x kv (0V51)
 3 x JKN
 1 x JPN
 3 x JKN

2

90

ochrana ptactva
 J 10,5/10
 1 x KT - rovinná
 1 x úo podkošový LC GB R
 3 x JKN
 3 x JKN

962

959

výměna za J 10,5/15
 1 x ko
 3 x JKN
 1 x JPN
 3 x JKN


70

25

st. AlFe 3x50
 VN 3/2


Legenda:

- projektované vrchní vedení vn
- projektované zemní kabelové vedení vn
- projektované zemní kabelové vedení nn
- stávající vrchní vedení vn
- stávající zemní kabelové vedení nn

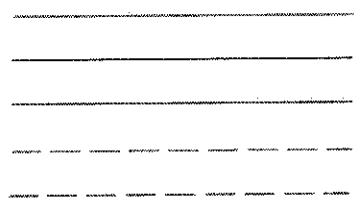

1420/8
 934/3

Pavel Koutný Na Občínách 959 500 09 Hrodec Králové		IČ: 656 72 267 DIČ: CZ7108122472 Tel.: 724 675 487		Investor: ČEZ Distribuce, a.s.	
Název stavby: Havlovice, rek. domky ke Stolínu - vrchní a kabelové vedení vn, DTS a kabelové vedení nn		Číslo stavby: IV-12-2003105		Stupeň dokumentace: Stavební povolení	
Část stavby: TS 35 kV, vrchní vedení 35 kV, kabelové vedení 35kV, kabelové vedení 1 kV		Datum: prosinec 2009		Měřítko: 1:1000	
Obsah výkresu: Vytýčovací výkres projektovaného zařízení		Číslo archivní: 2038		Číslo výkresu: 1	

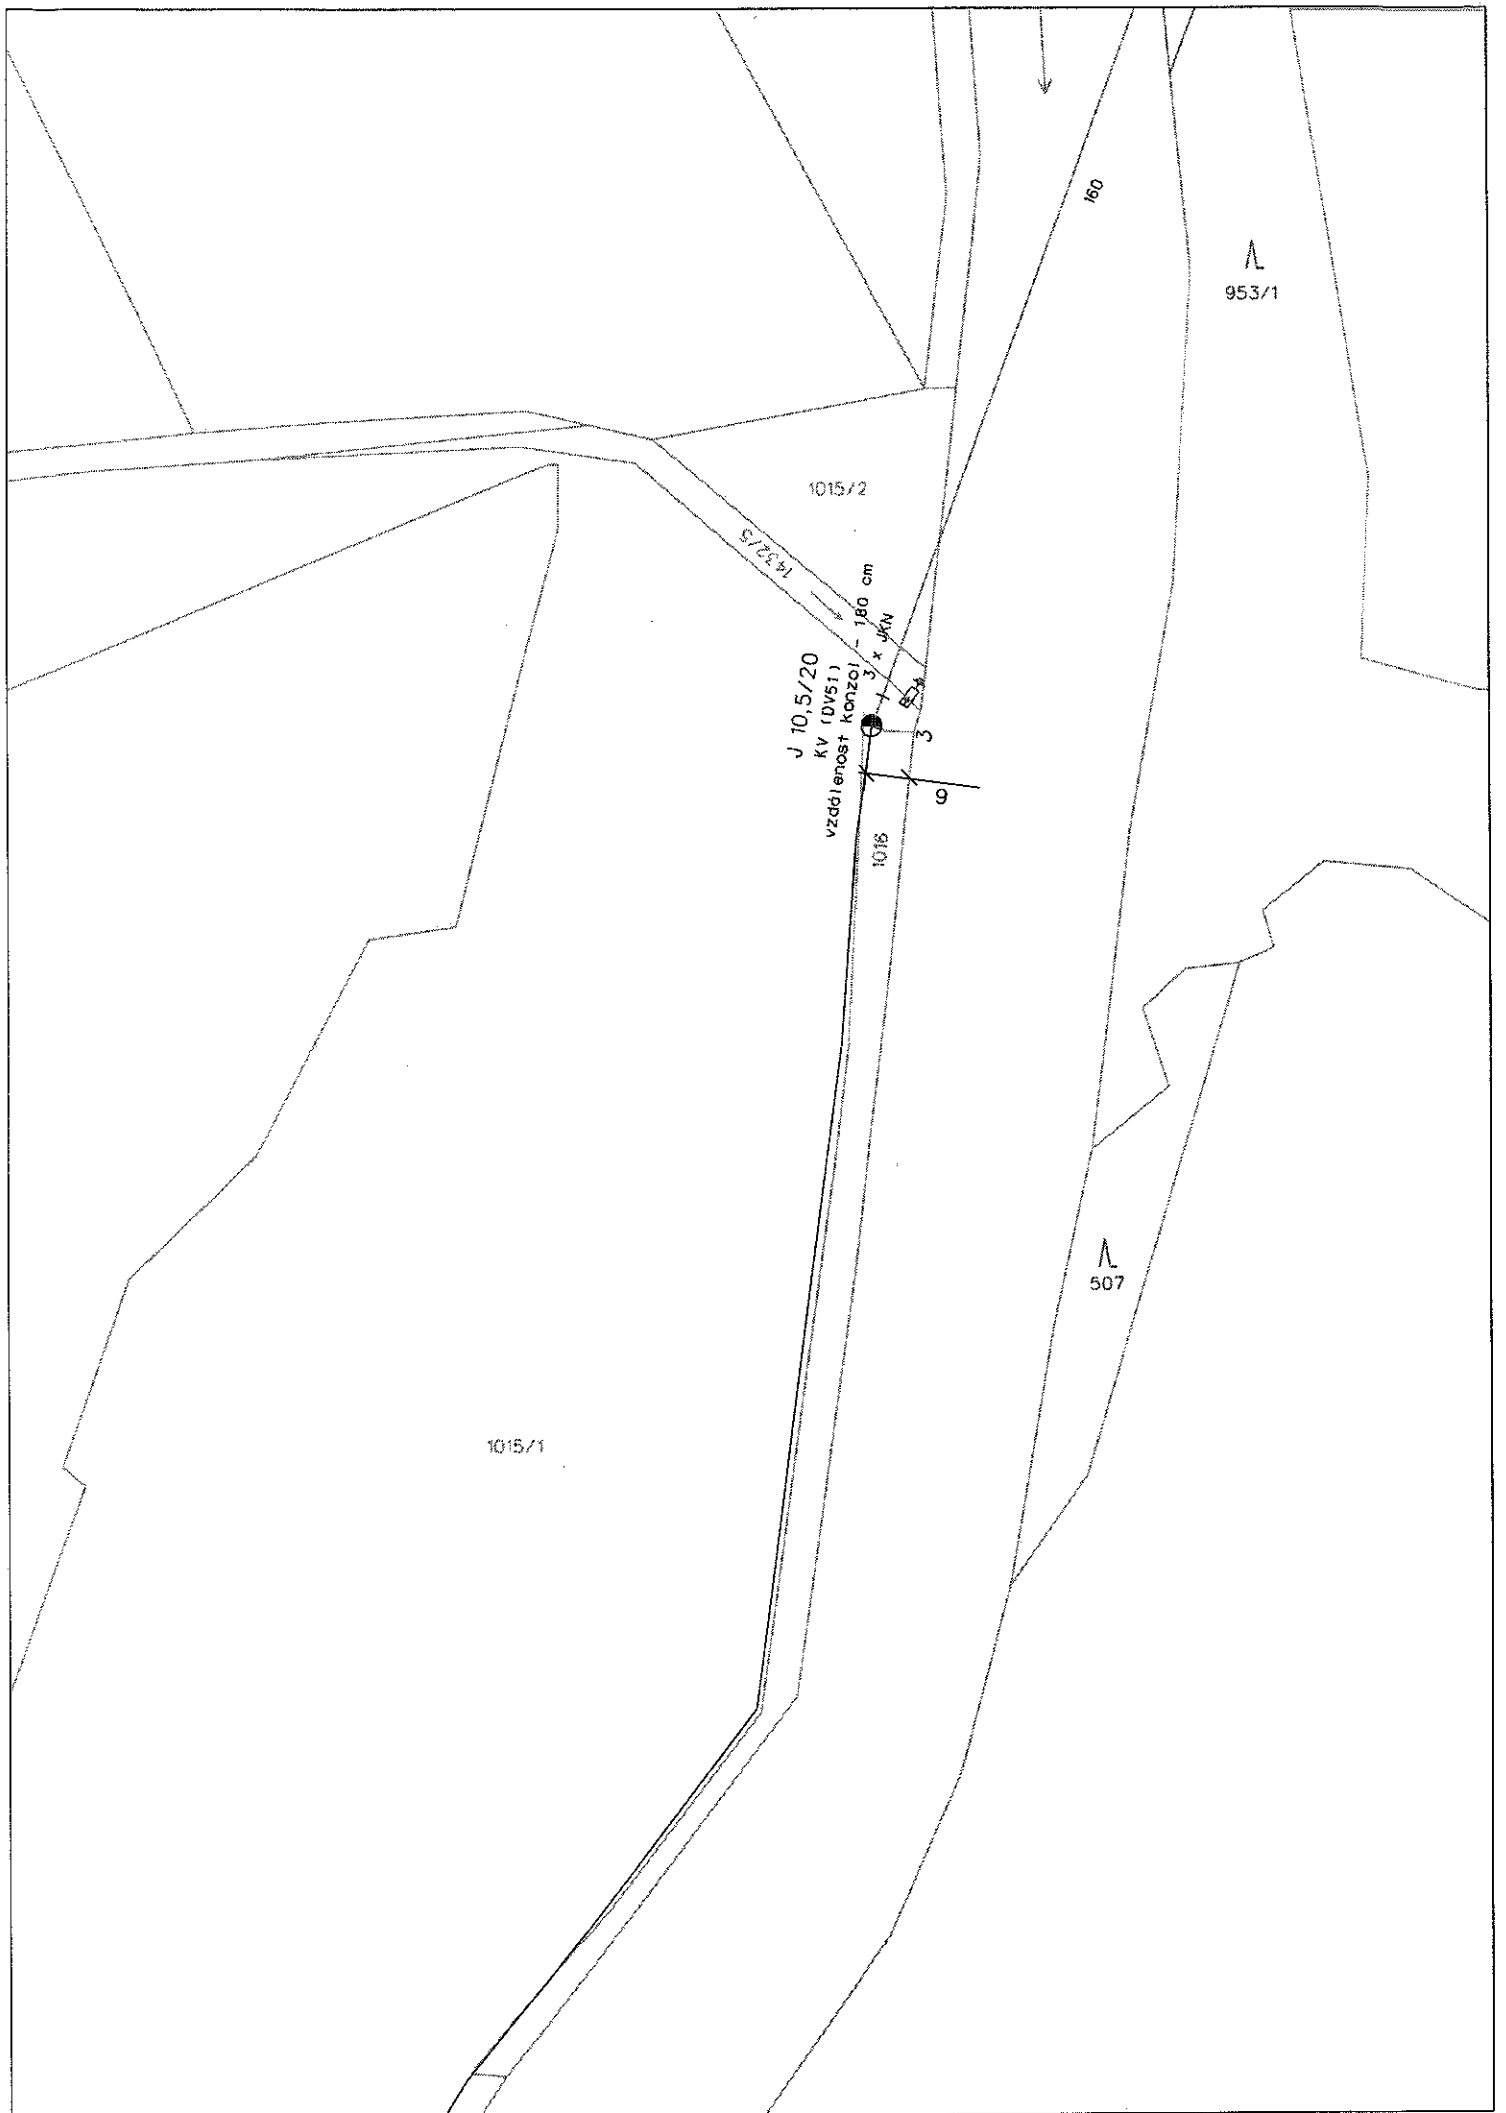

953/1

1015/2

1432/15

J 10,5/20
KV (DV51)
vzdálenost konzol - 180 cm

1016


507

1015/1

160

10

3

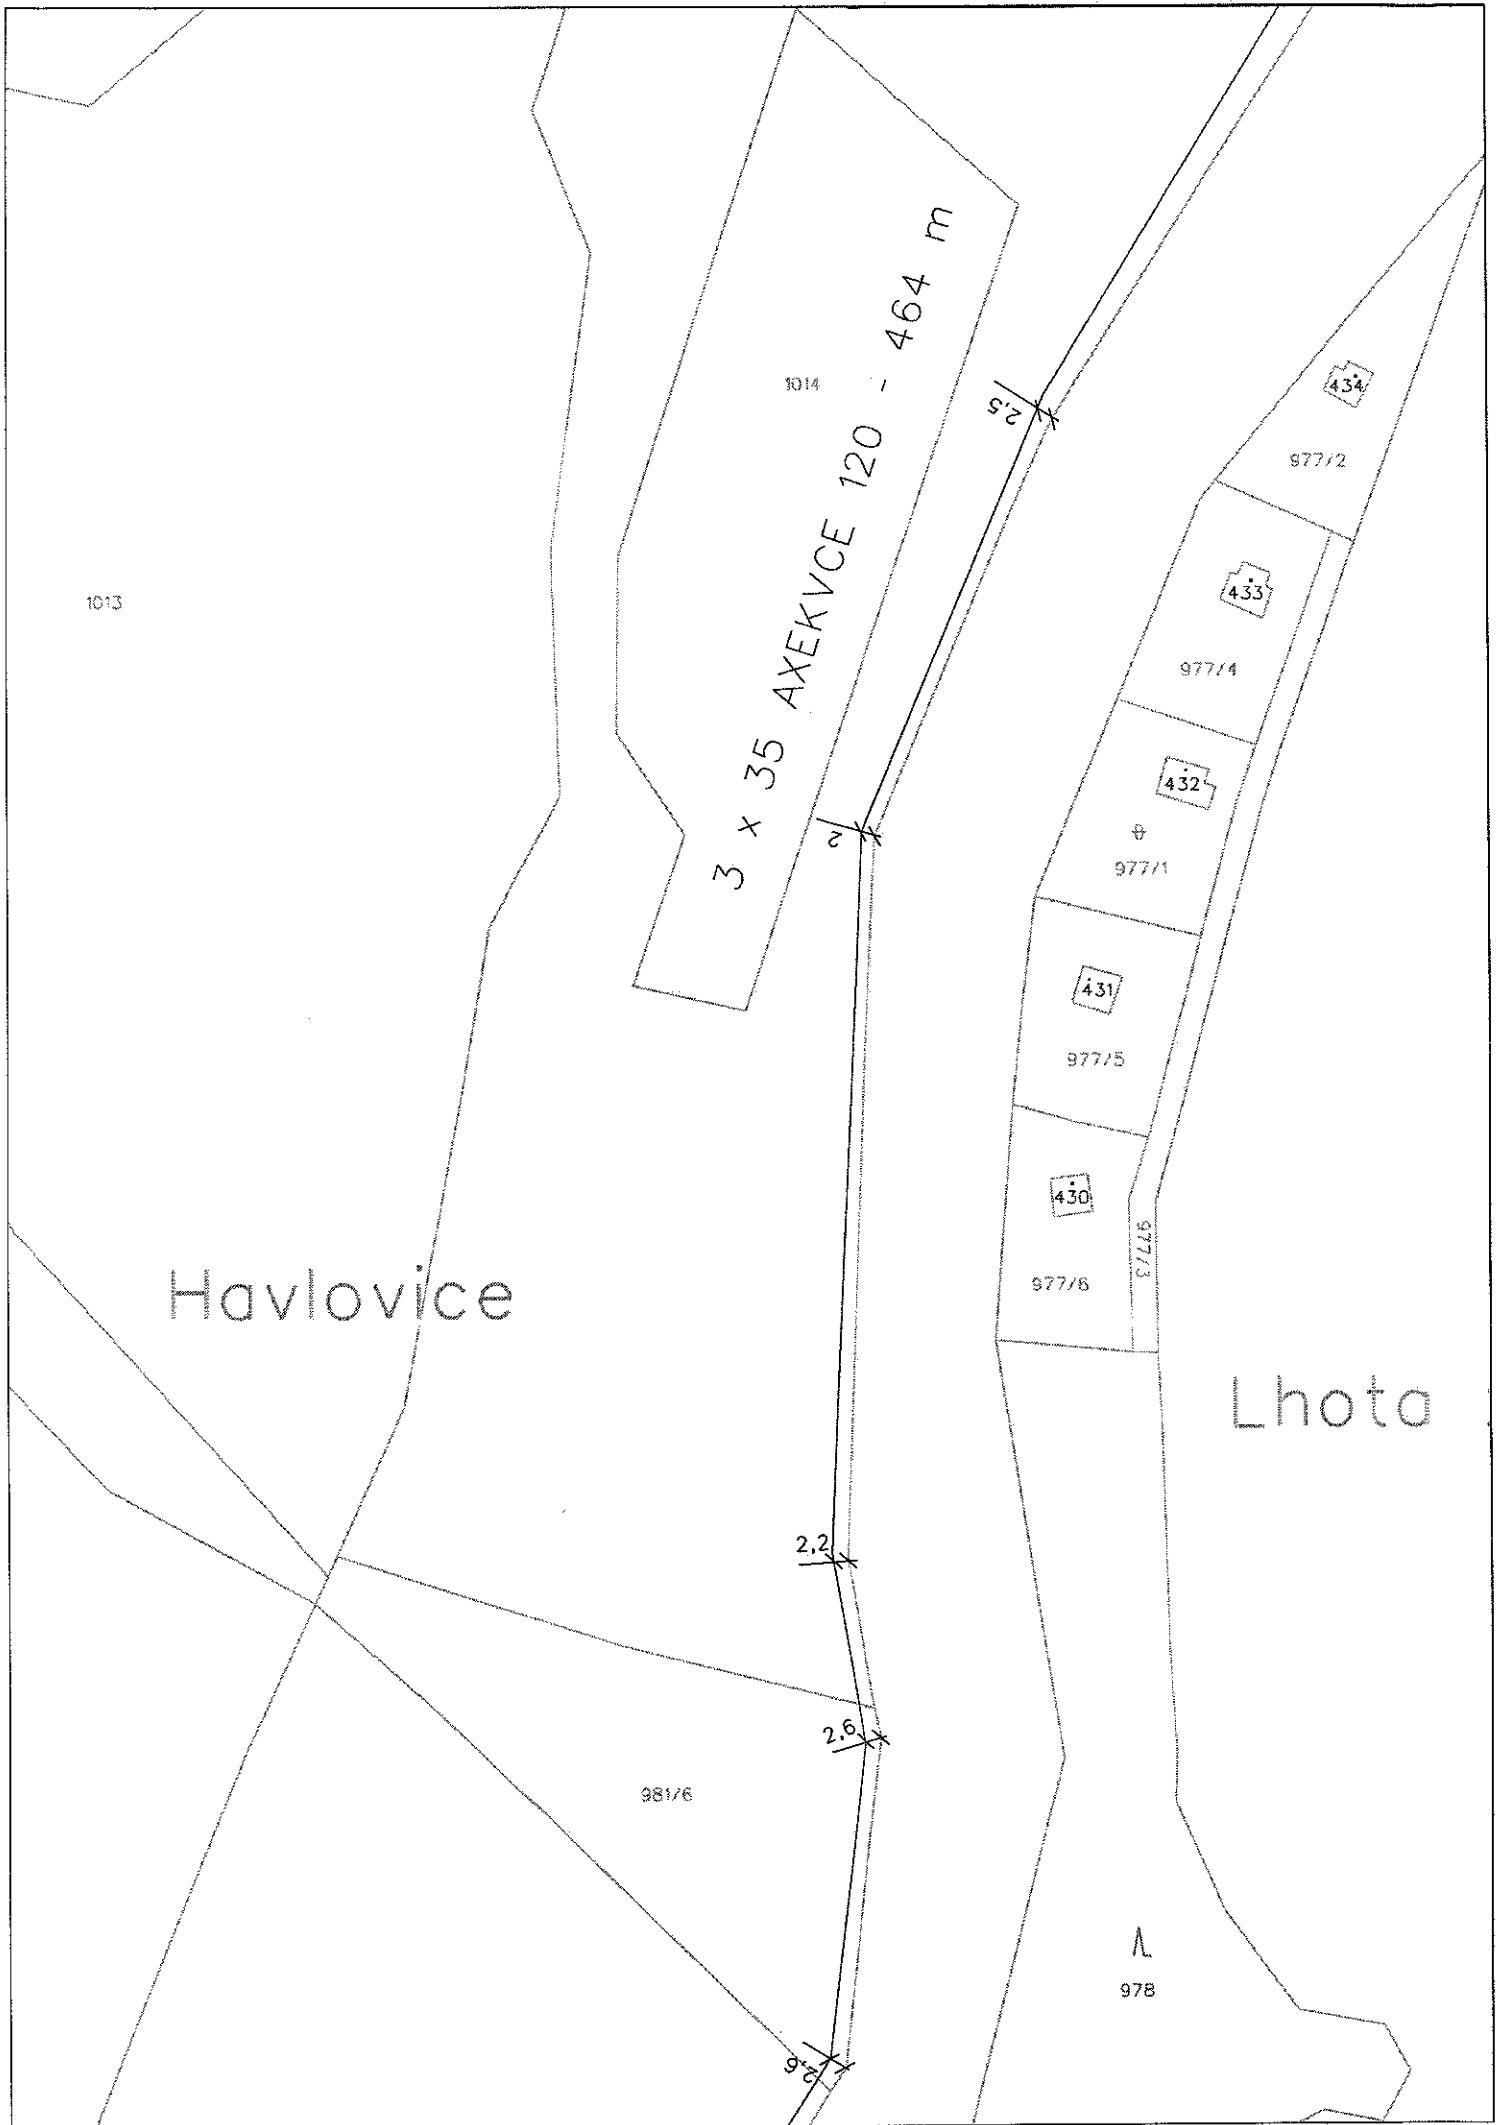

1013

1014

3 x 35 AXEKVCE 120 - 464 m

2.5

434

977/2

433

977/4

432

977/1

431

977/5

430

977/6

977/3

Havlovice

Lhota

2.2

2.6

981/6

978

9.2

98174

J 10,5/15
1 x KK - PARÁT II

38 3 x JKN 4

BZ 10,5/6
J 10,5/6

J 10,5/6
1 x KT - rovinná
1 x ÚO podkošový LC GB R

1 x KL - PARÁT II

1 x ÚO ochrana ptactva

1,1

st. RE 1001

38 3 x JKN 4

52

44 3 x JKN 4

3 x JKN 6

3 x JKN 6

3 x DPN 5

404/2

405/2

1080

140

SS101/NK

404/1

J 10,5/10

AIFE 3 x A2/7

405/1

ochrana ptactva

AYKY 3 x 120/70

AYKY 3 x 120/70

405/3

407

1076

142

409

SS101/NK

SS201/NK

1076

143

400

398/1

397/2


397/3


Stoín

398/2

458

395/4

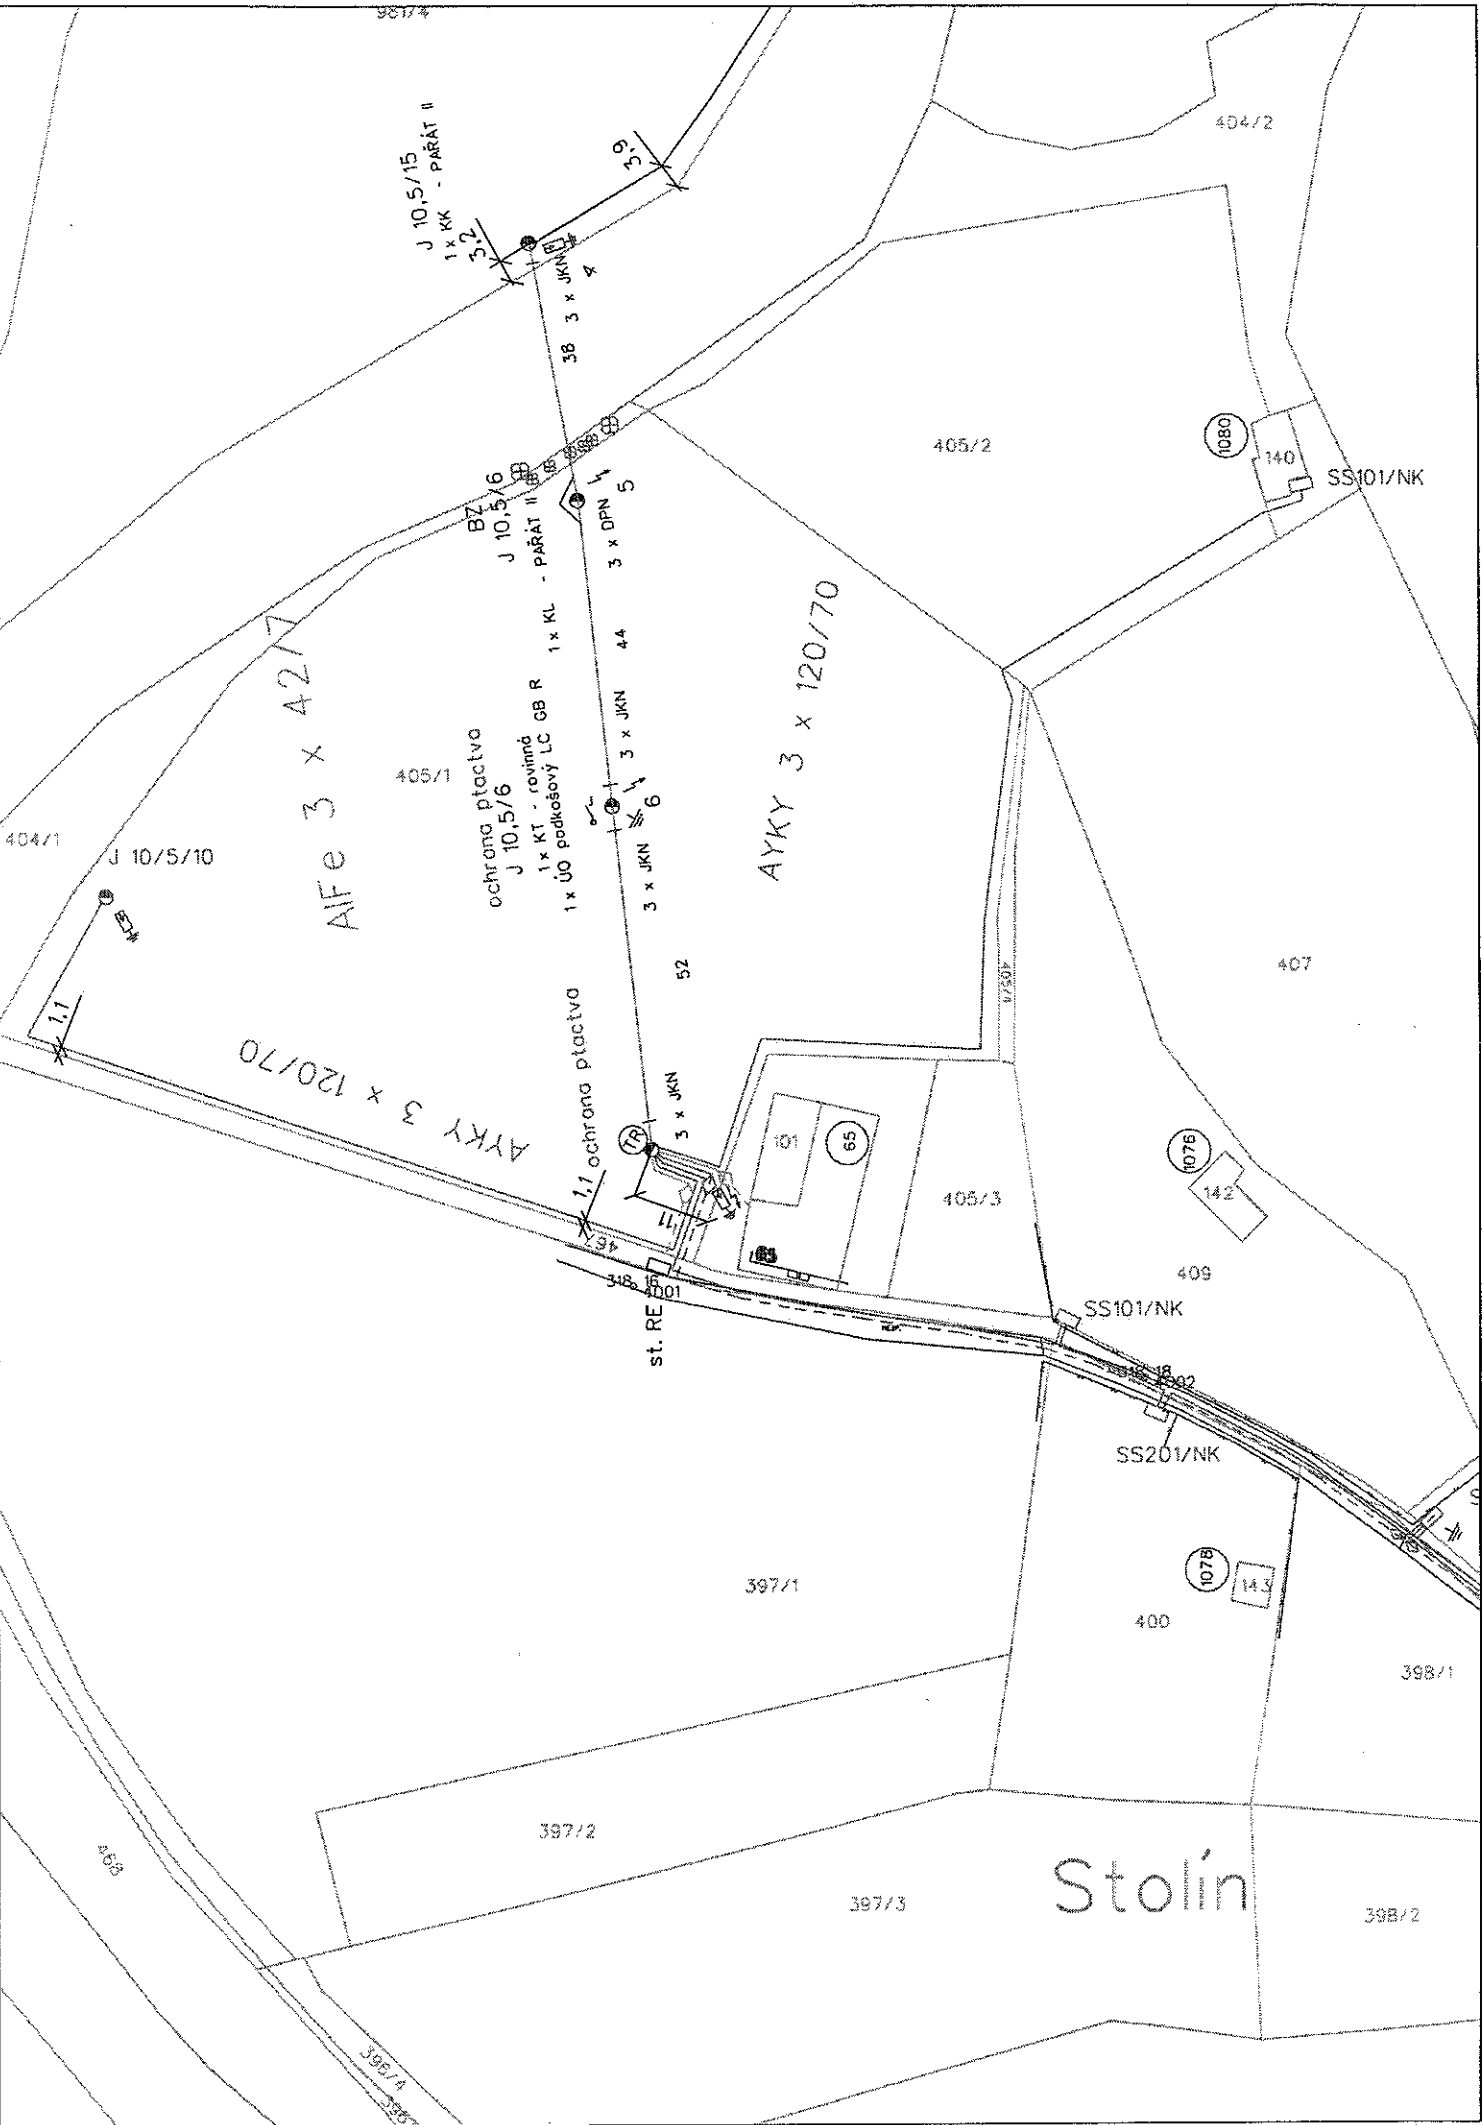

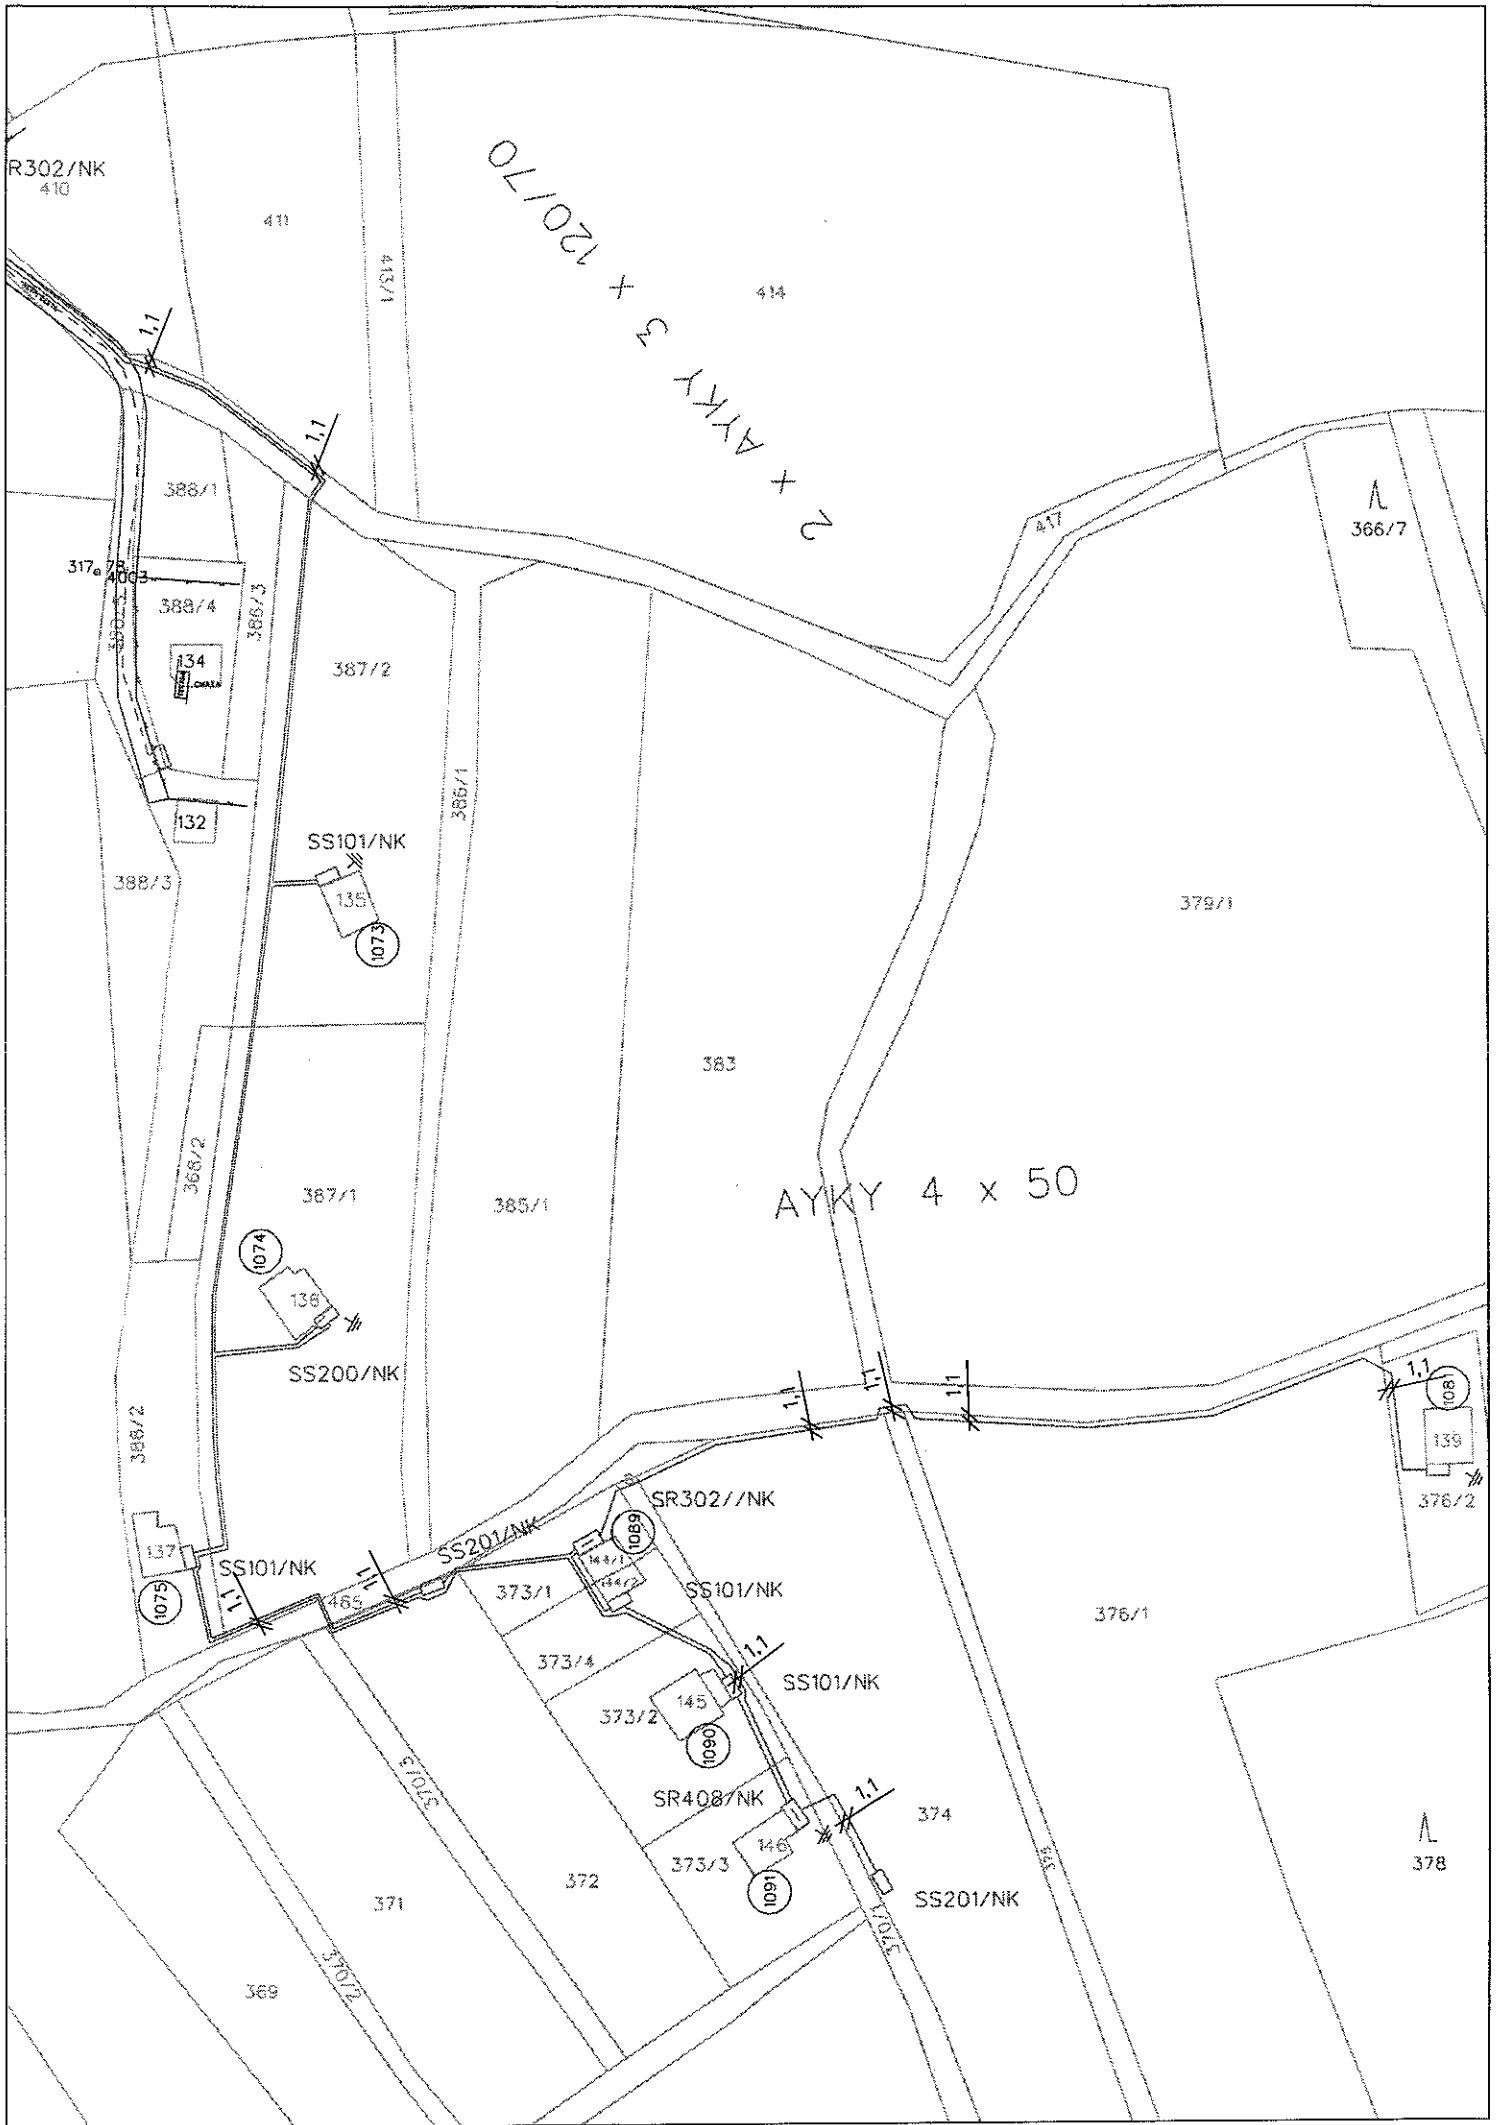

R302/NK
410

2 + AYKY 3 + 120/170

366/7

386/1

388/4

132

SS101/NK

388/3

368/2

387/1

136

SS200/NK

137

SS101/NK

SS201/NK

SR302//NK

373/1

SS101/NK

373/4

373/2

145

SR408/NK

372

373/3

146

SS201/NK

371

374

369

376/1

378

139

376/2

AYKY 4 x 50